




PROJEKT ARCHITEKTONICZNO-BUDOWLANY REWITALIZACJI I PRZEBUDOWY RYNKU 11-GO LISTOPADA W CHOROSZCZY

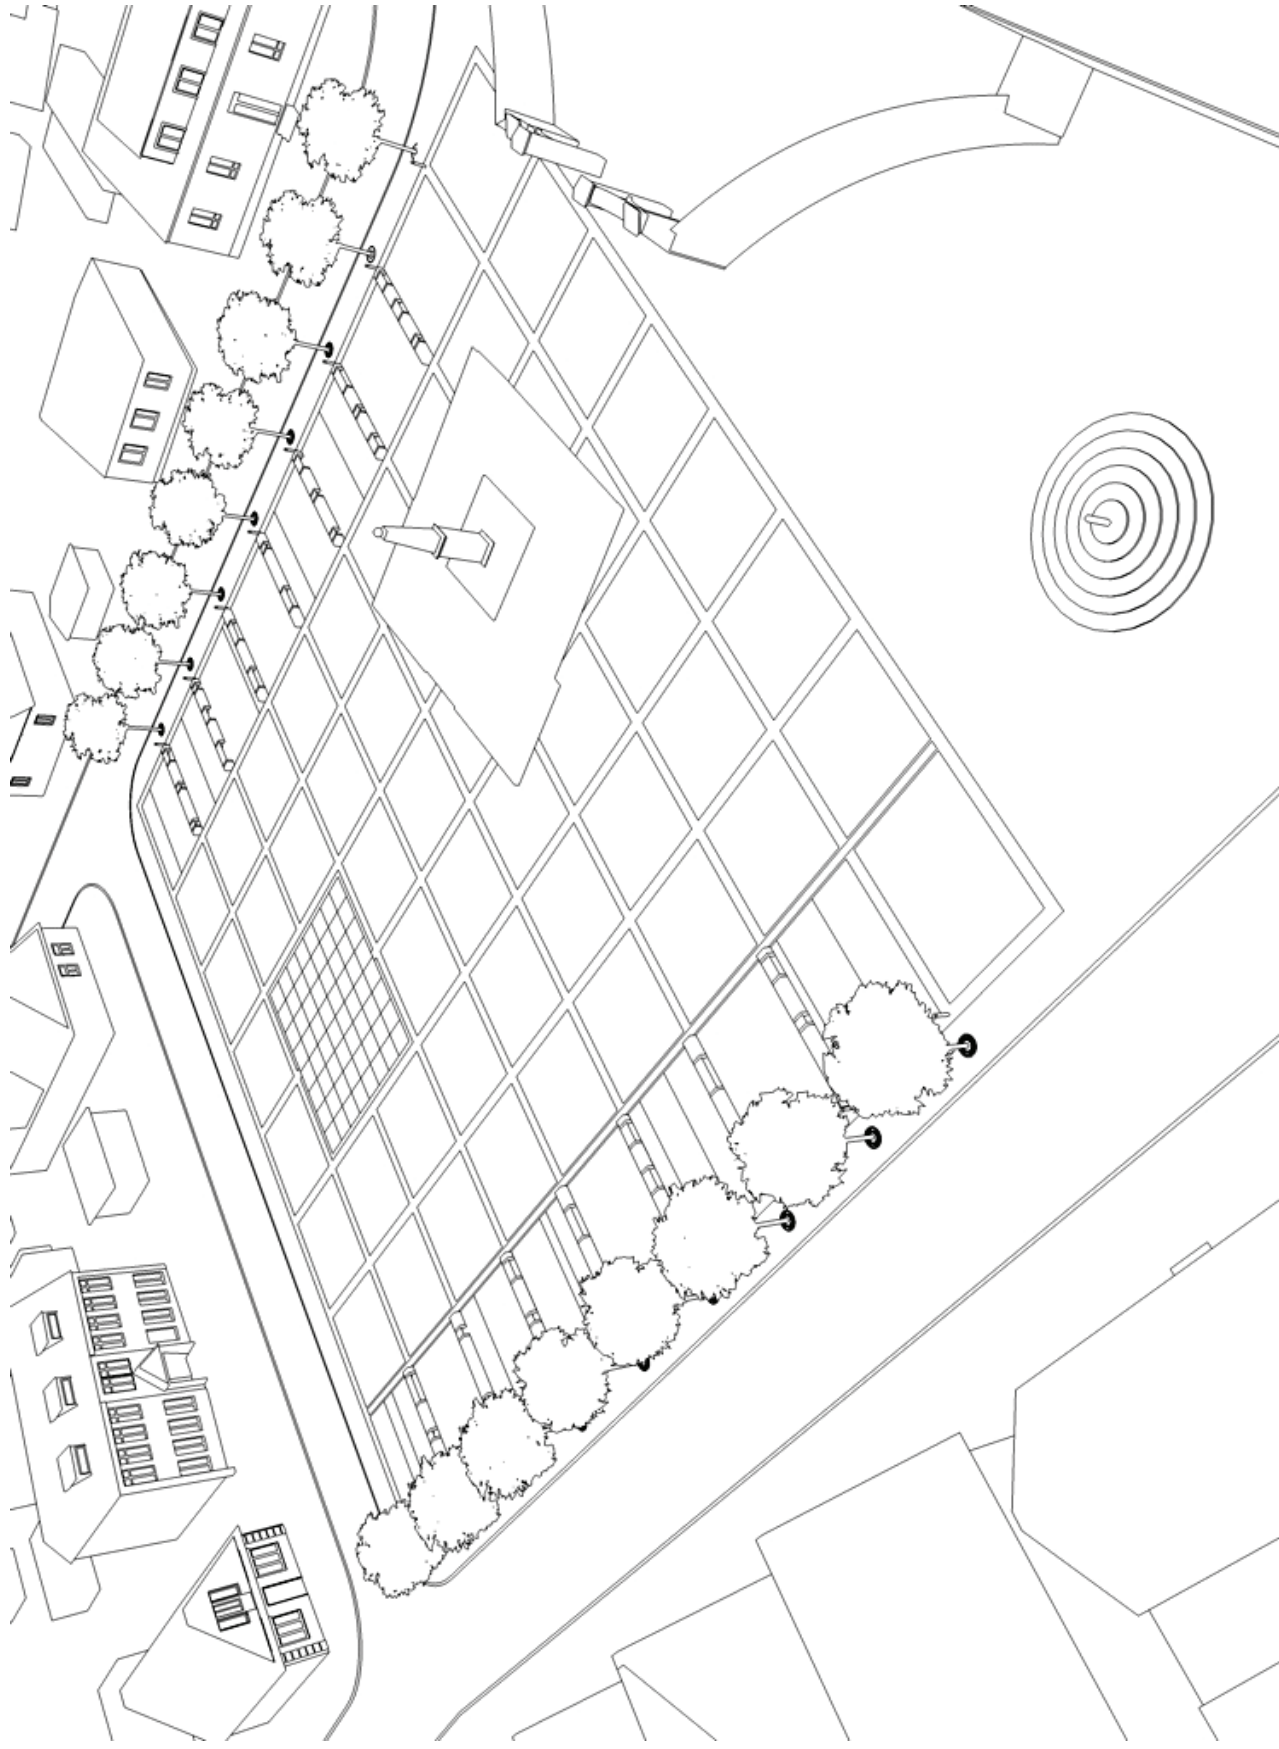

WIDOK LINEARNY RYNKU Z GÓRY OD STRONY POŁUDNIOWEJ.....

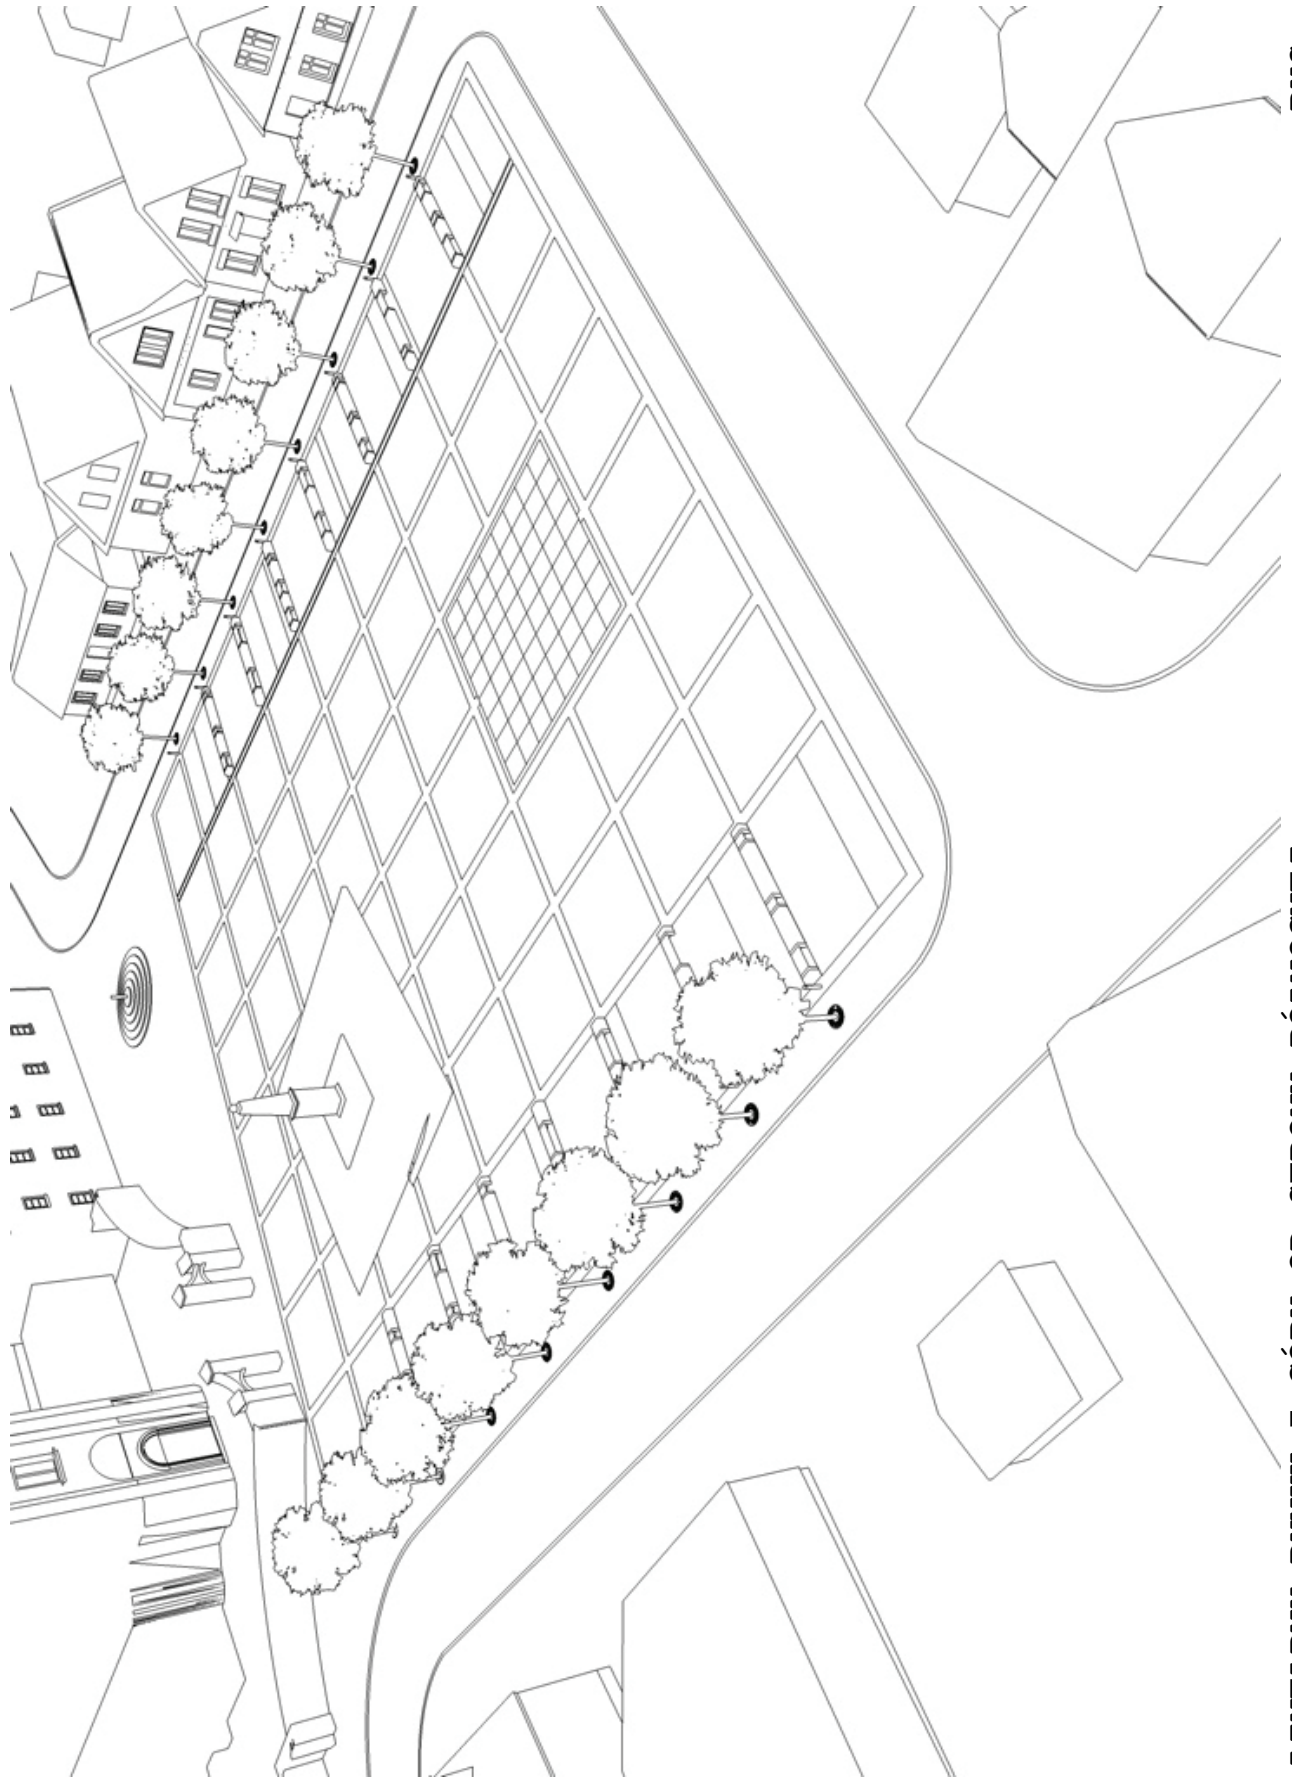


PROJEKT ARCHITEKTONICZNO-BUDOWLANY REWITALIZACJI I PRZEBUDOWY RYNKU 11-GO LISTOPADA W CHOROSZCZY

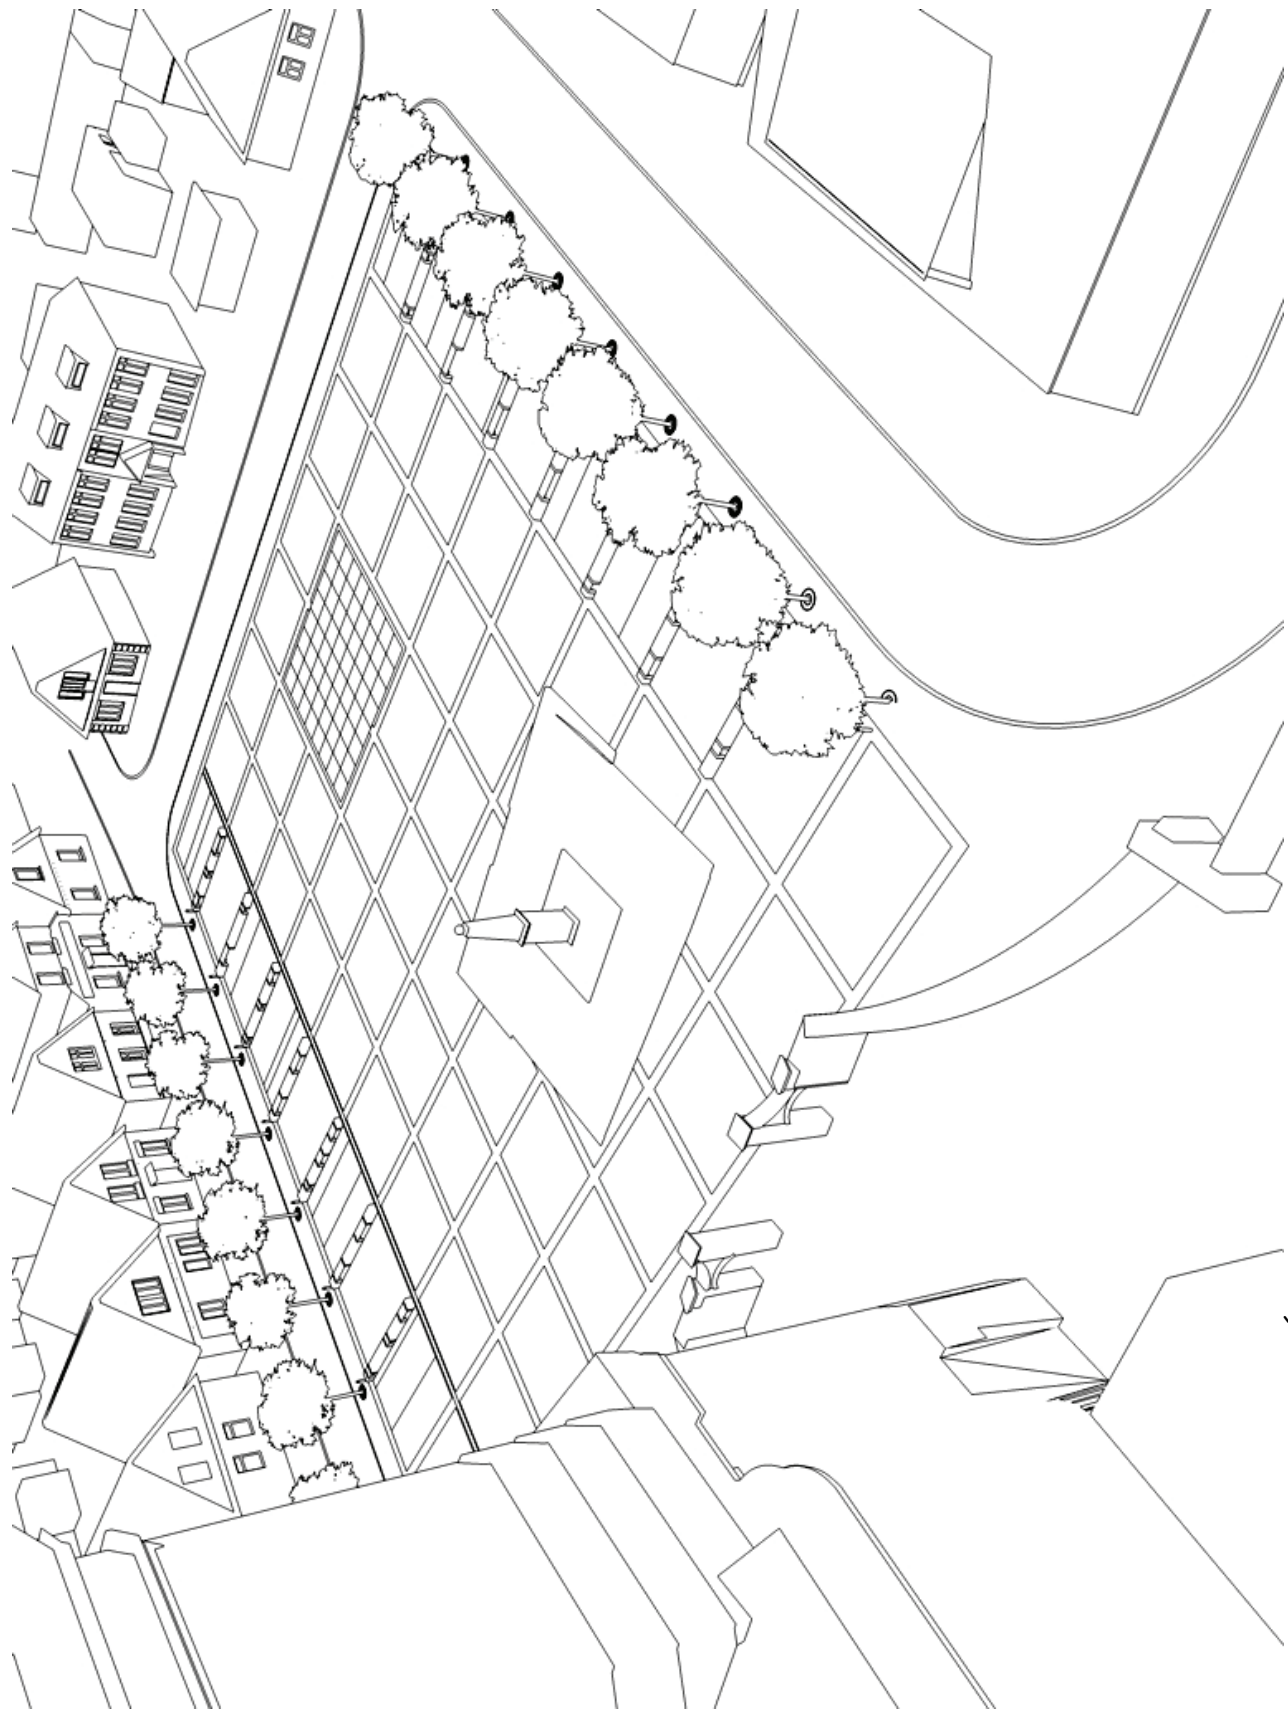


WIDOK LINEARNY RYNKU Z GÓRY OD STRONY WSCHODNIEJ.....

PROJEKT ARCHITEKTONICZNO-BUDOWLANY REWITALIZACJI I PRZEBUDOWY RYNKU 11-GO LISTOPADA W CHOROSZCZY

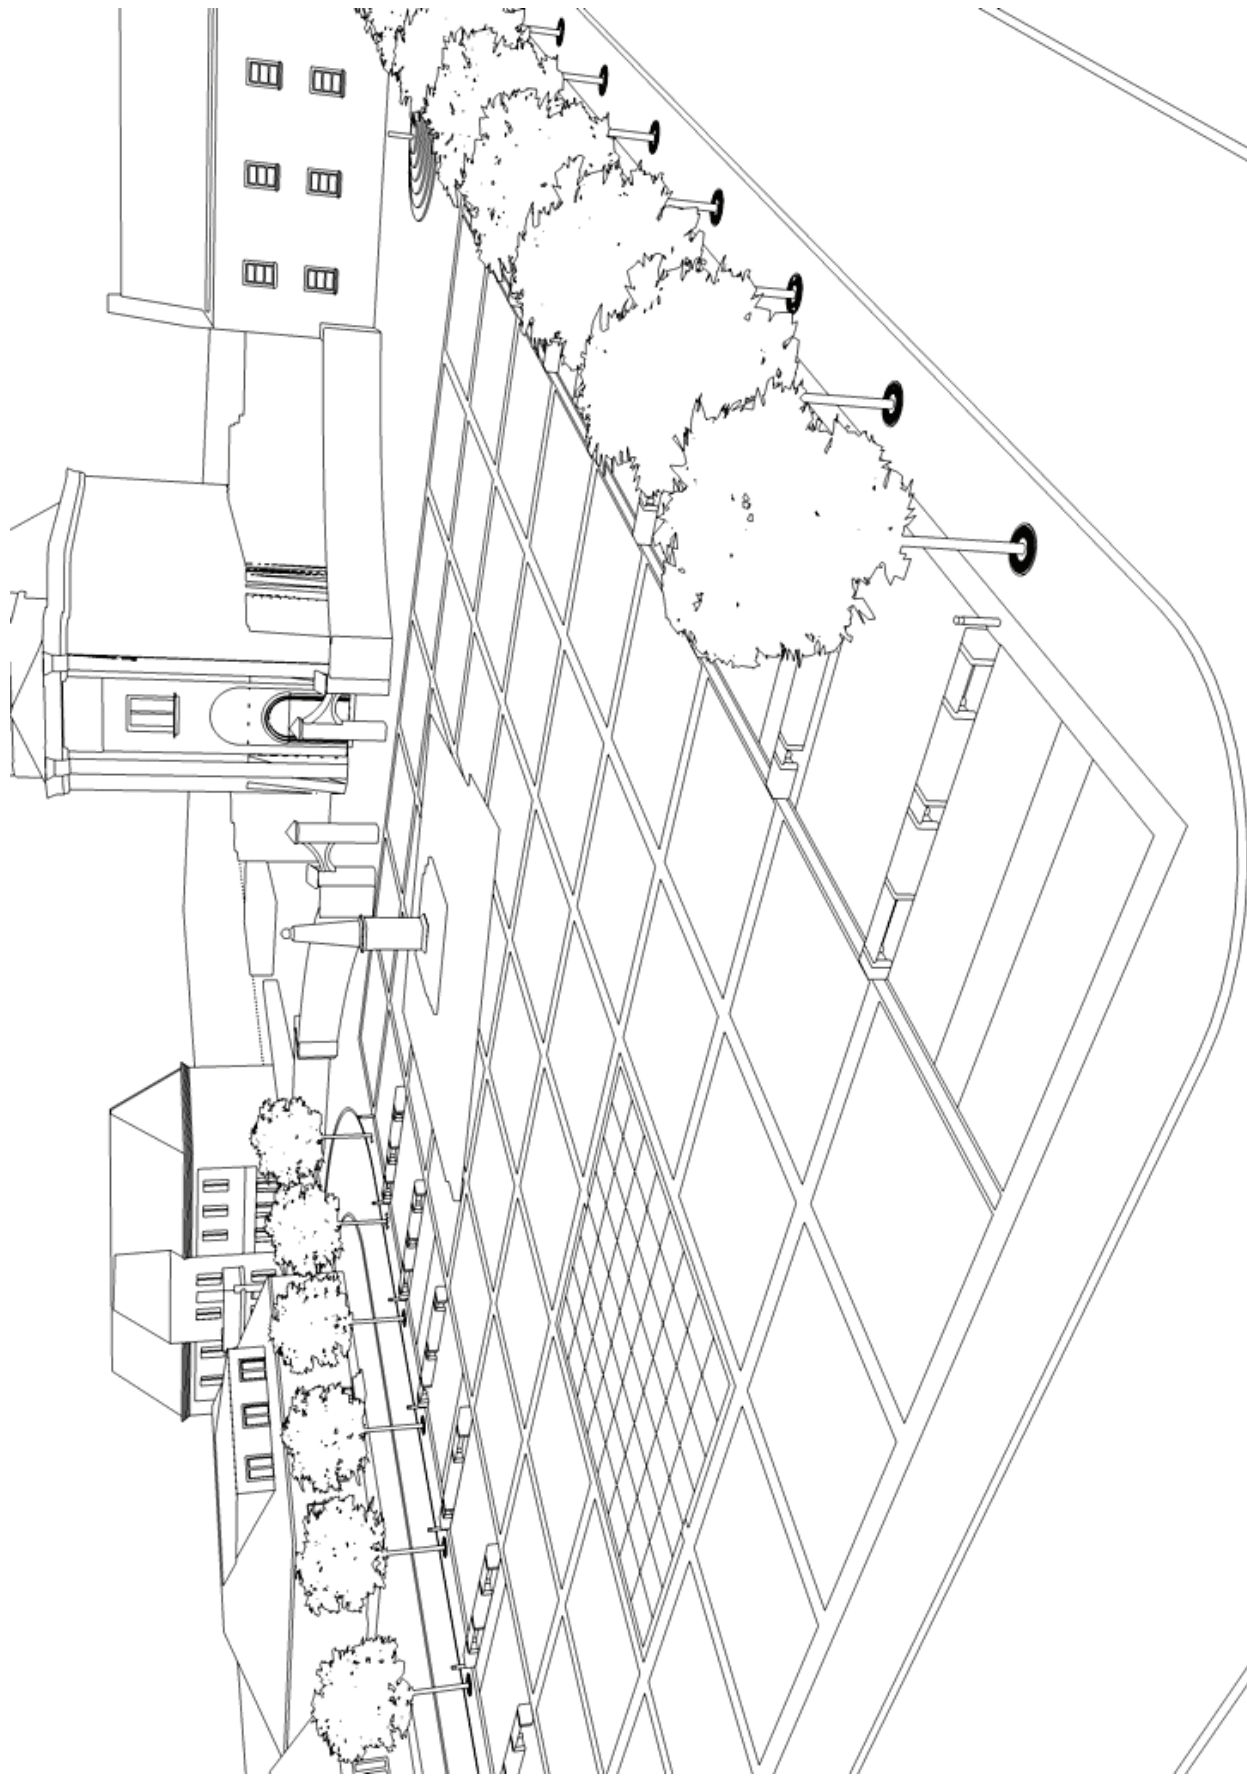


WIDOK LINEARNY RYNKU OD STRONY PÓŁNOCNO-ZACHODNIEJ

PROJEKT ARCHITEKTONICZNO-BUDOWLANY REWITALIZACJI I PRZEBUDOWY RYNKU 11-GO LISTOPADA W CHOROSZCZY

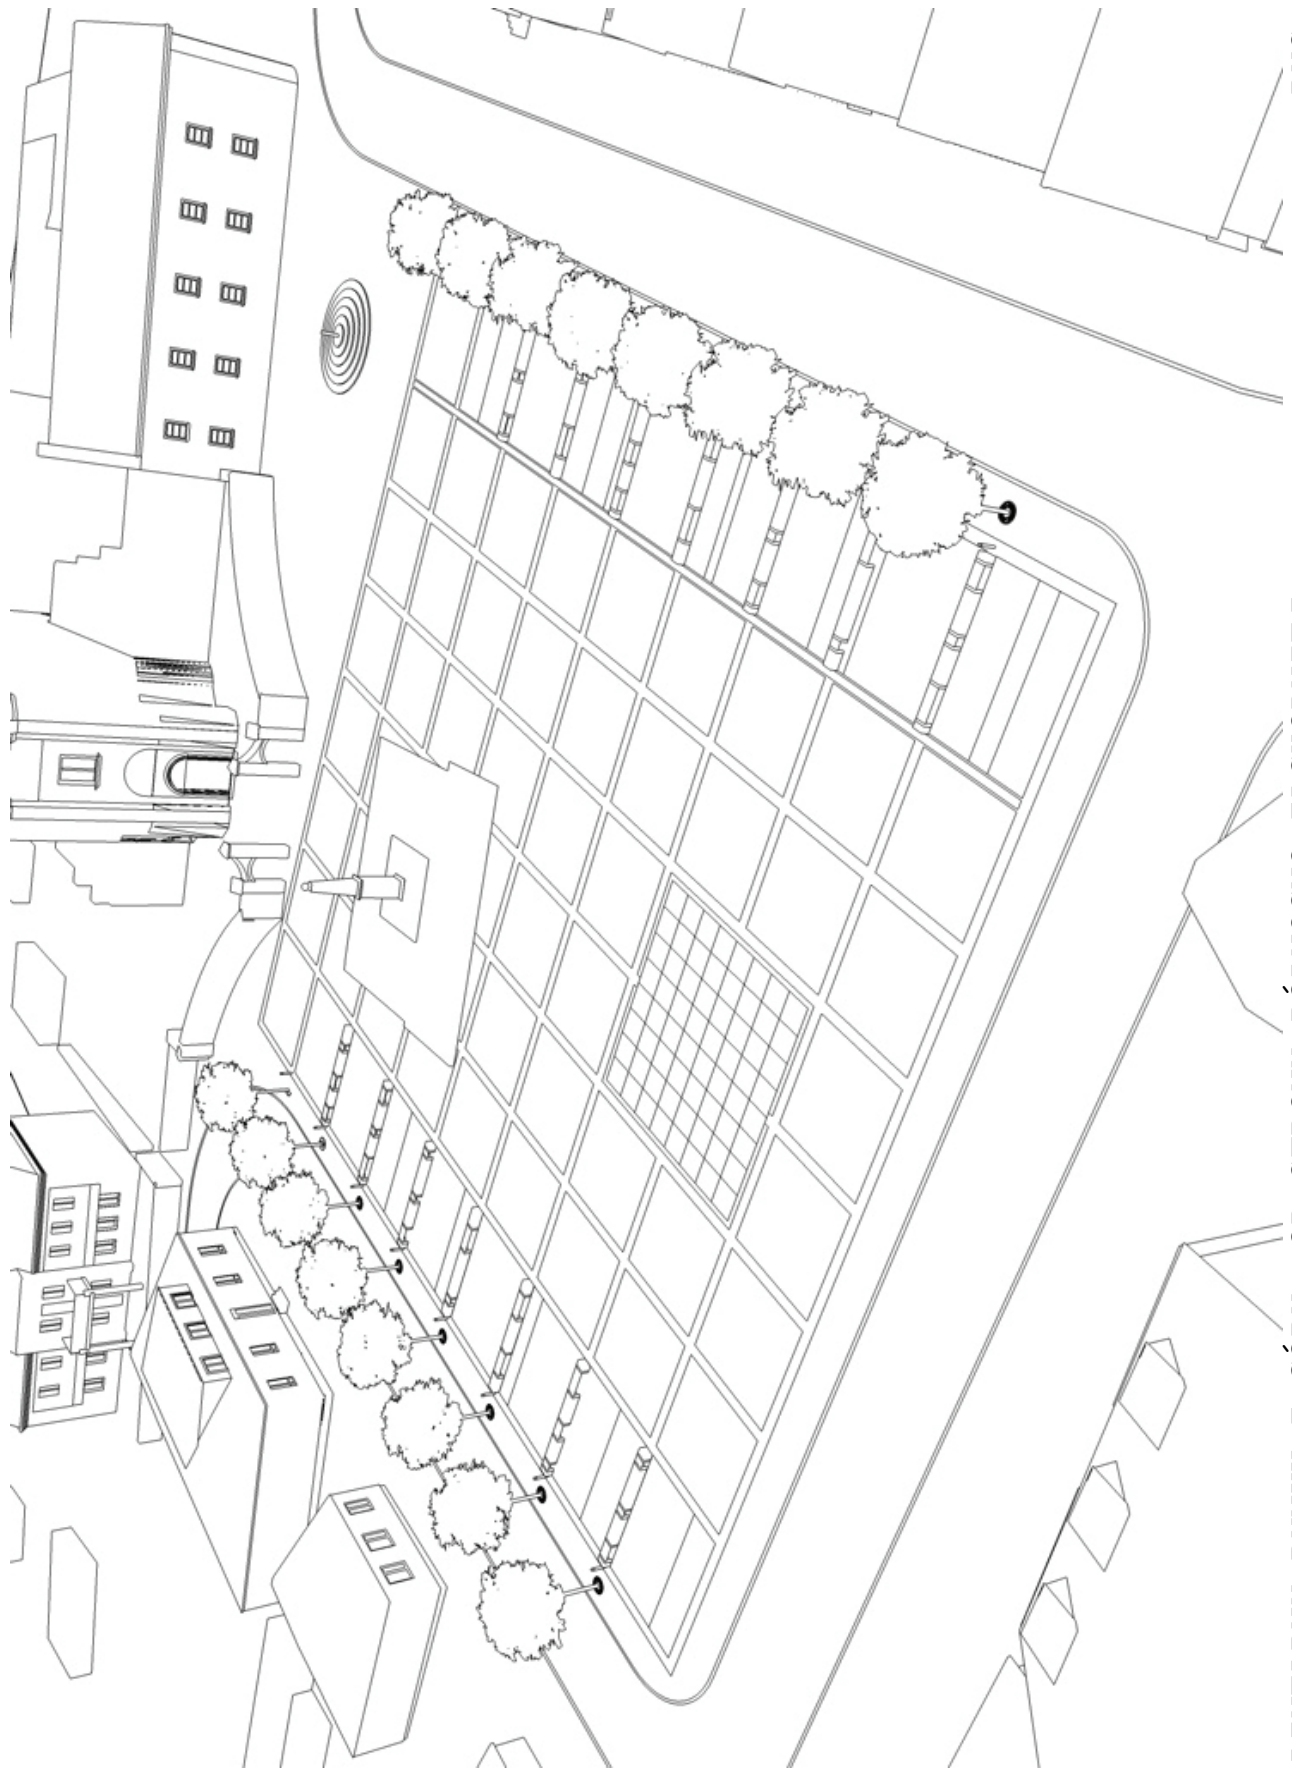


WIDOK LINEARNY RYNKU Z GÓRY, OD STRONY PÓŁNOCNO-ZACHODNIEJ.....


PROJEKT ARCHITEKTONICZNO-BUDOWLANY REWITALIZACJI I PRZEBUDOWY RYNKU 11-GO LISTOPADA W CHOROSZCZY

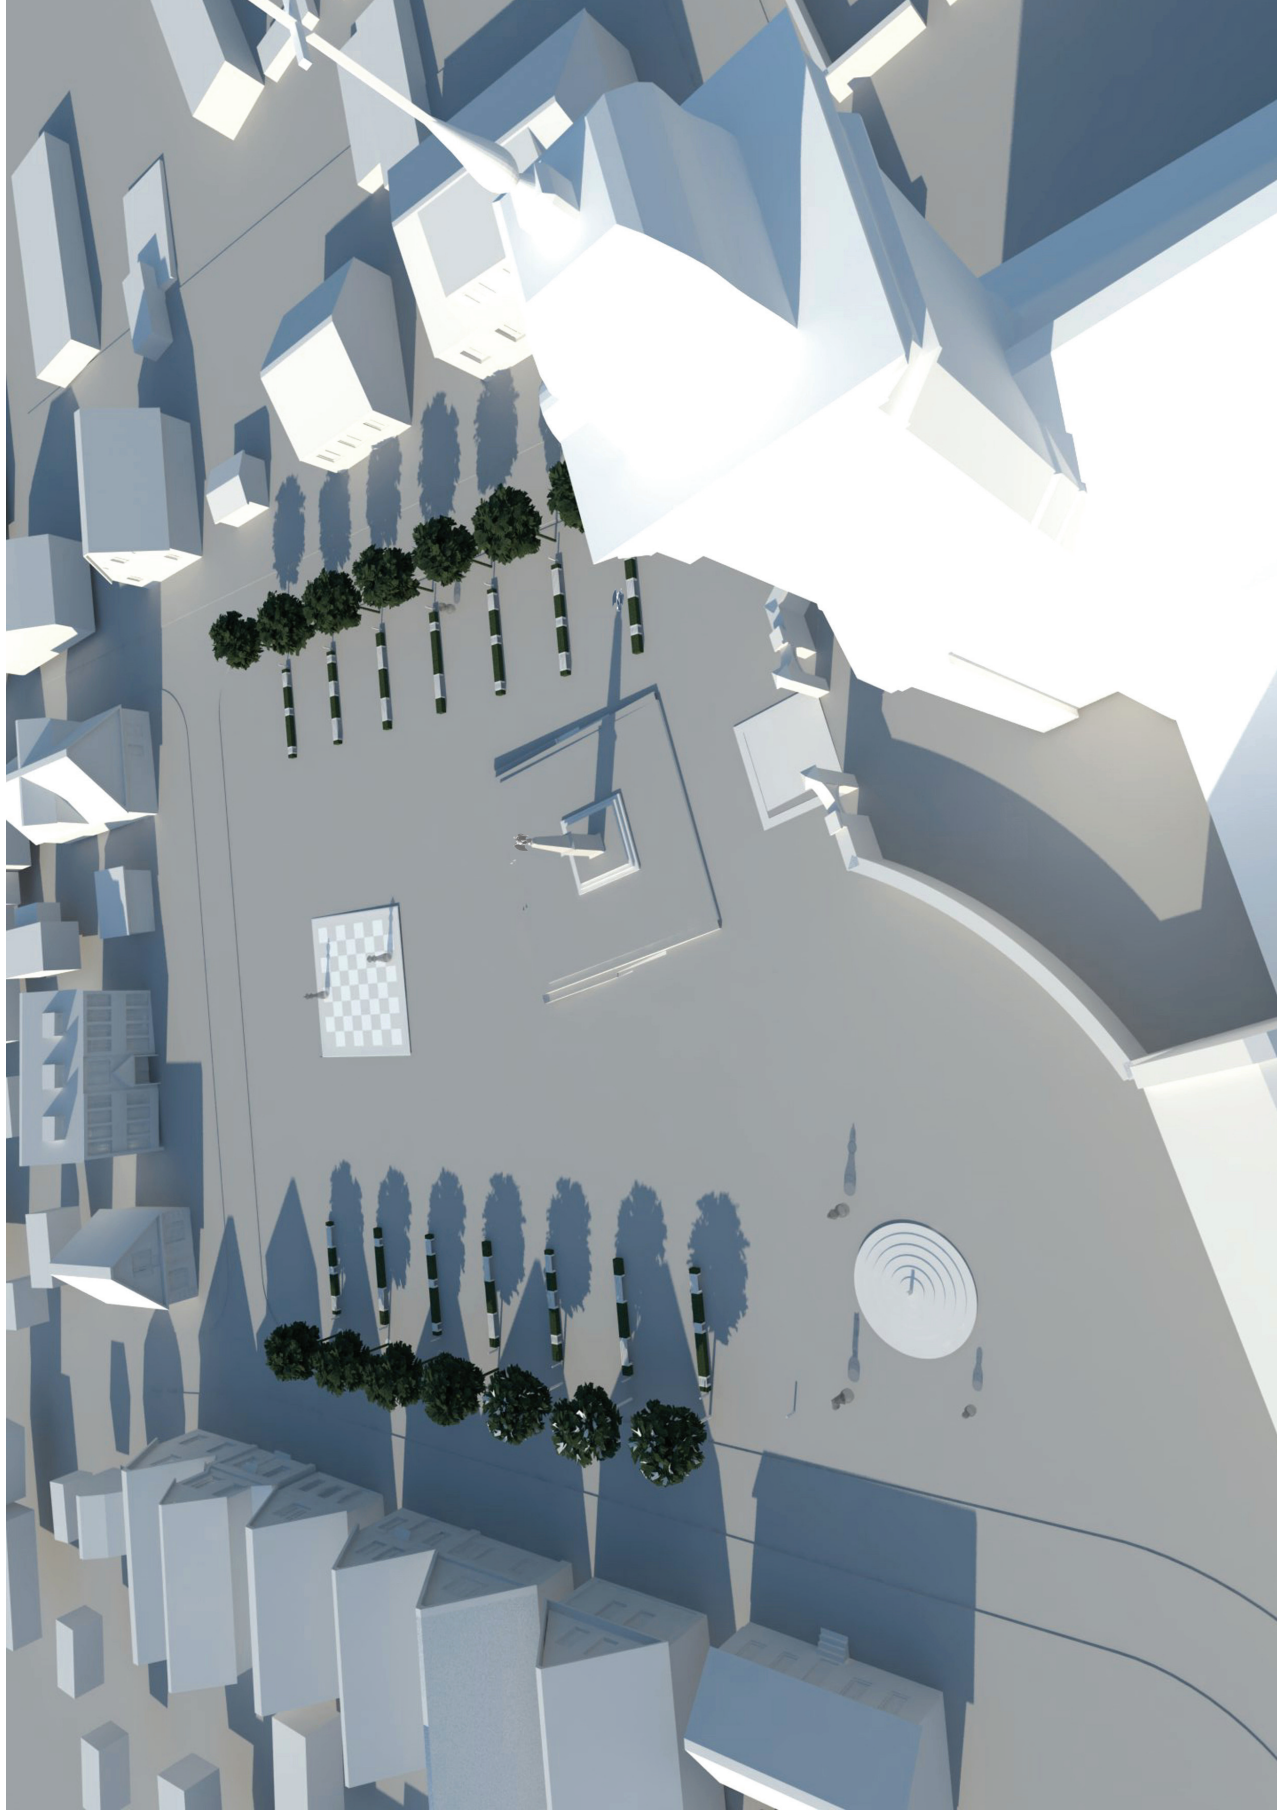


WIDOK RYNKU Z GÓRY OD STRONY POŁUDNIOWO-WSCHODNIEJ.....


RYS. A 28

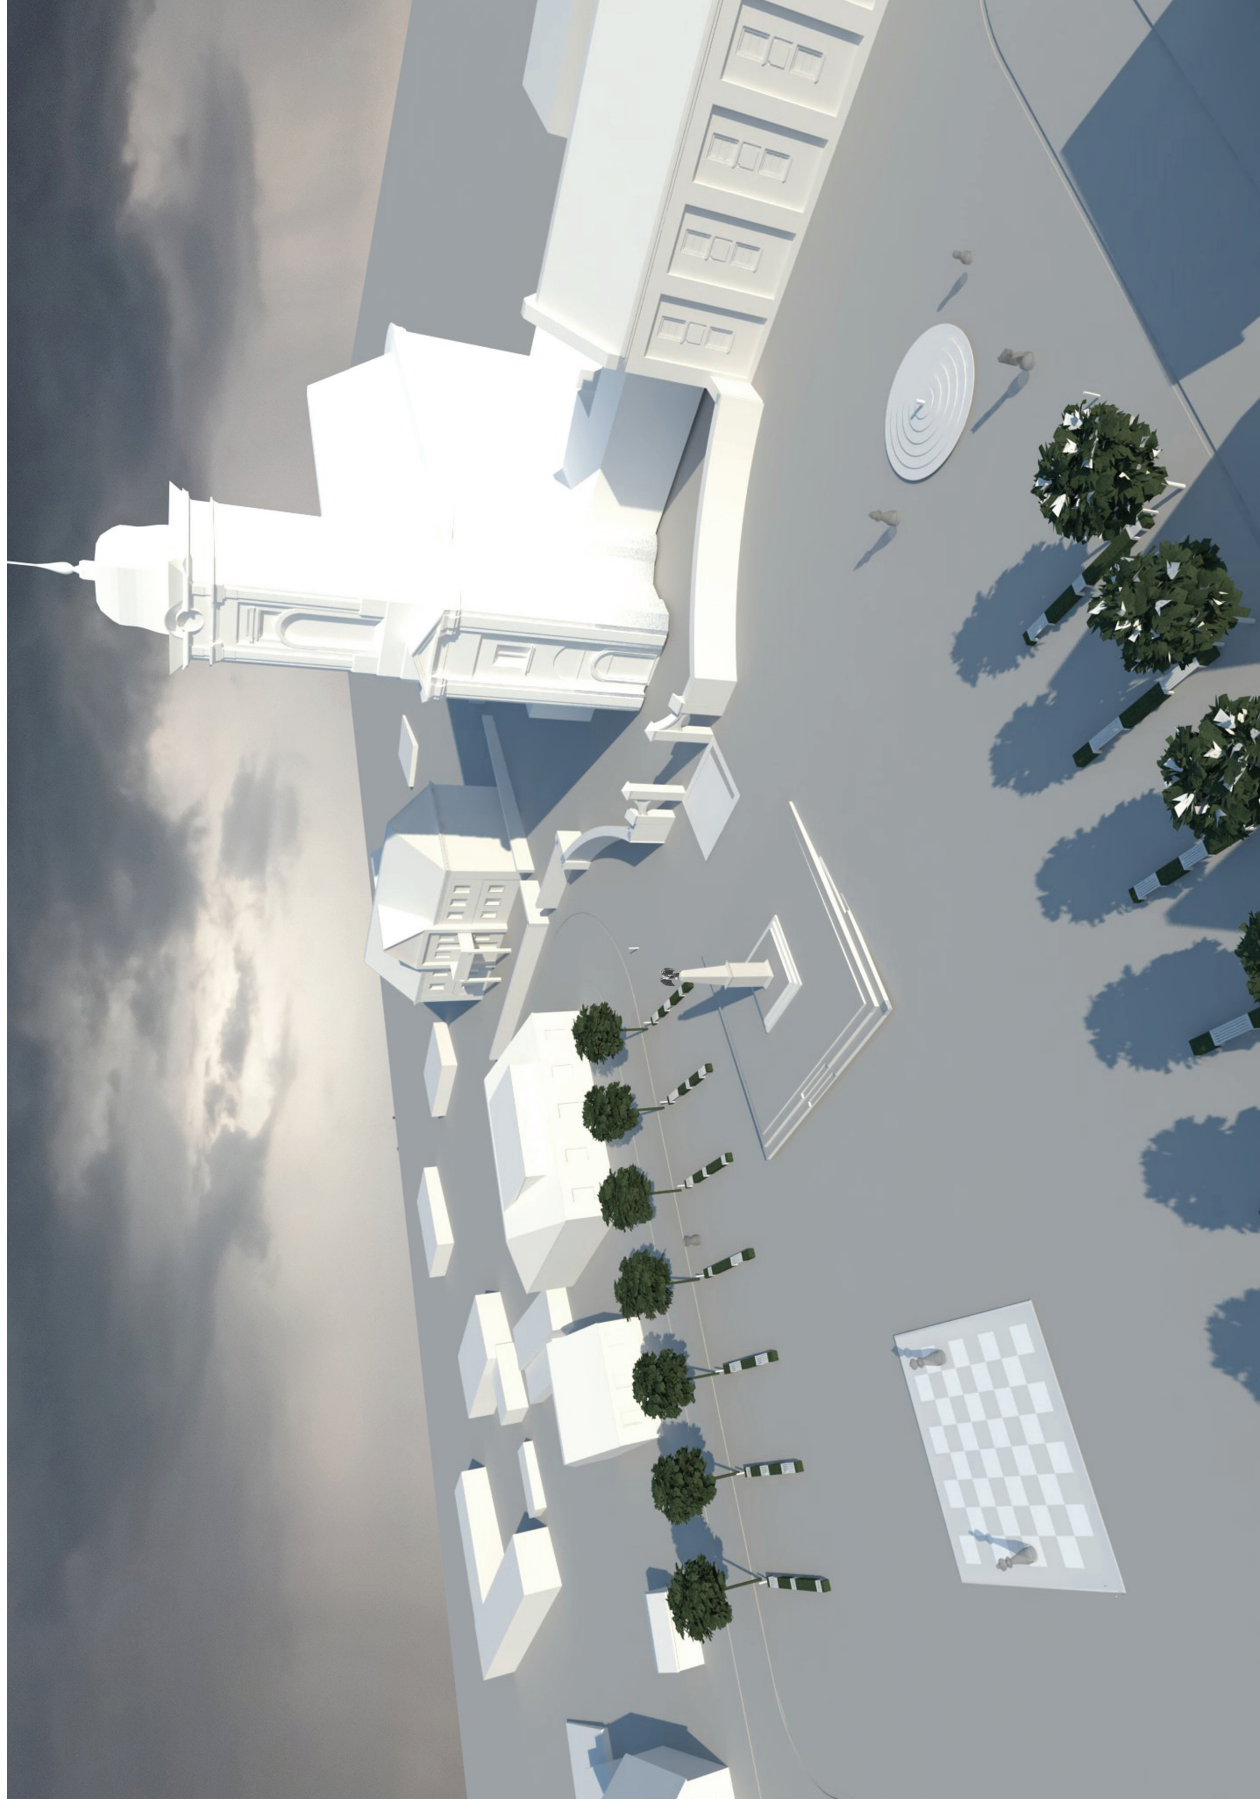


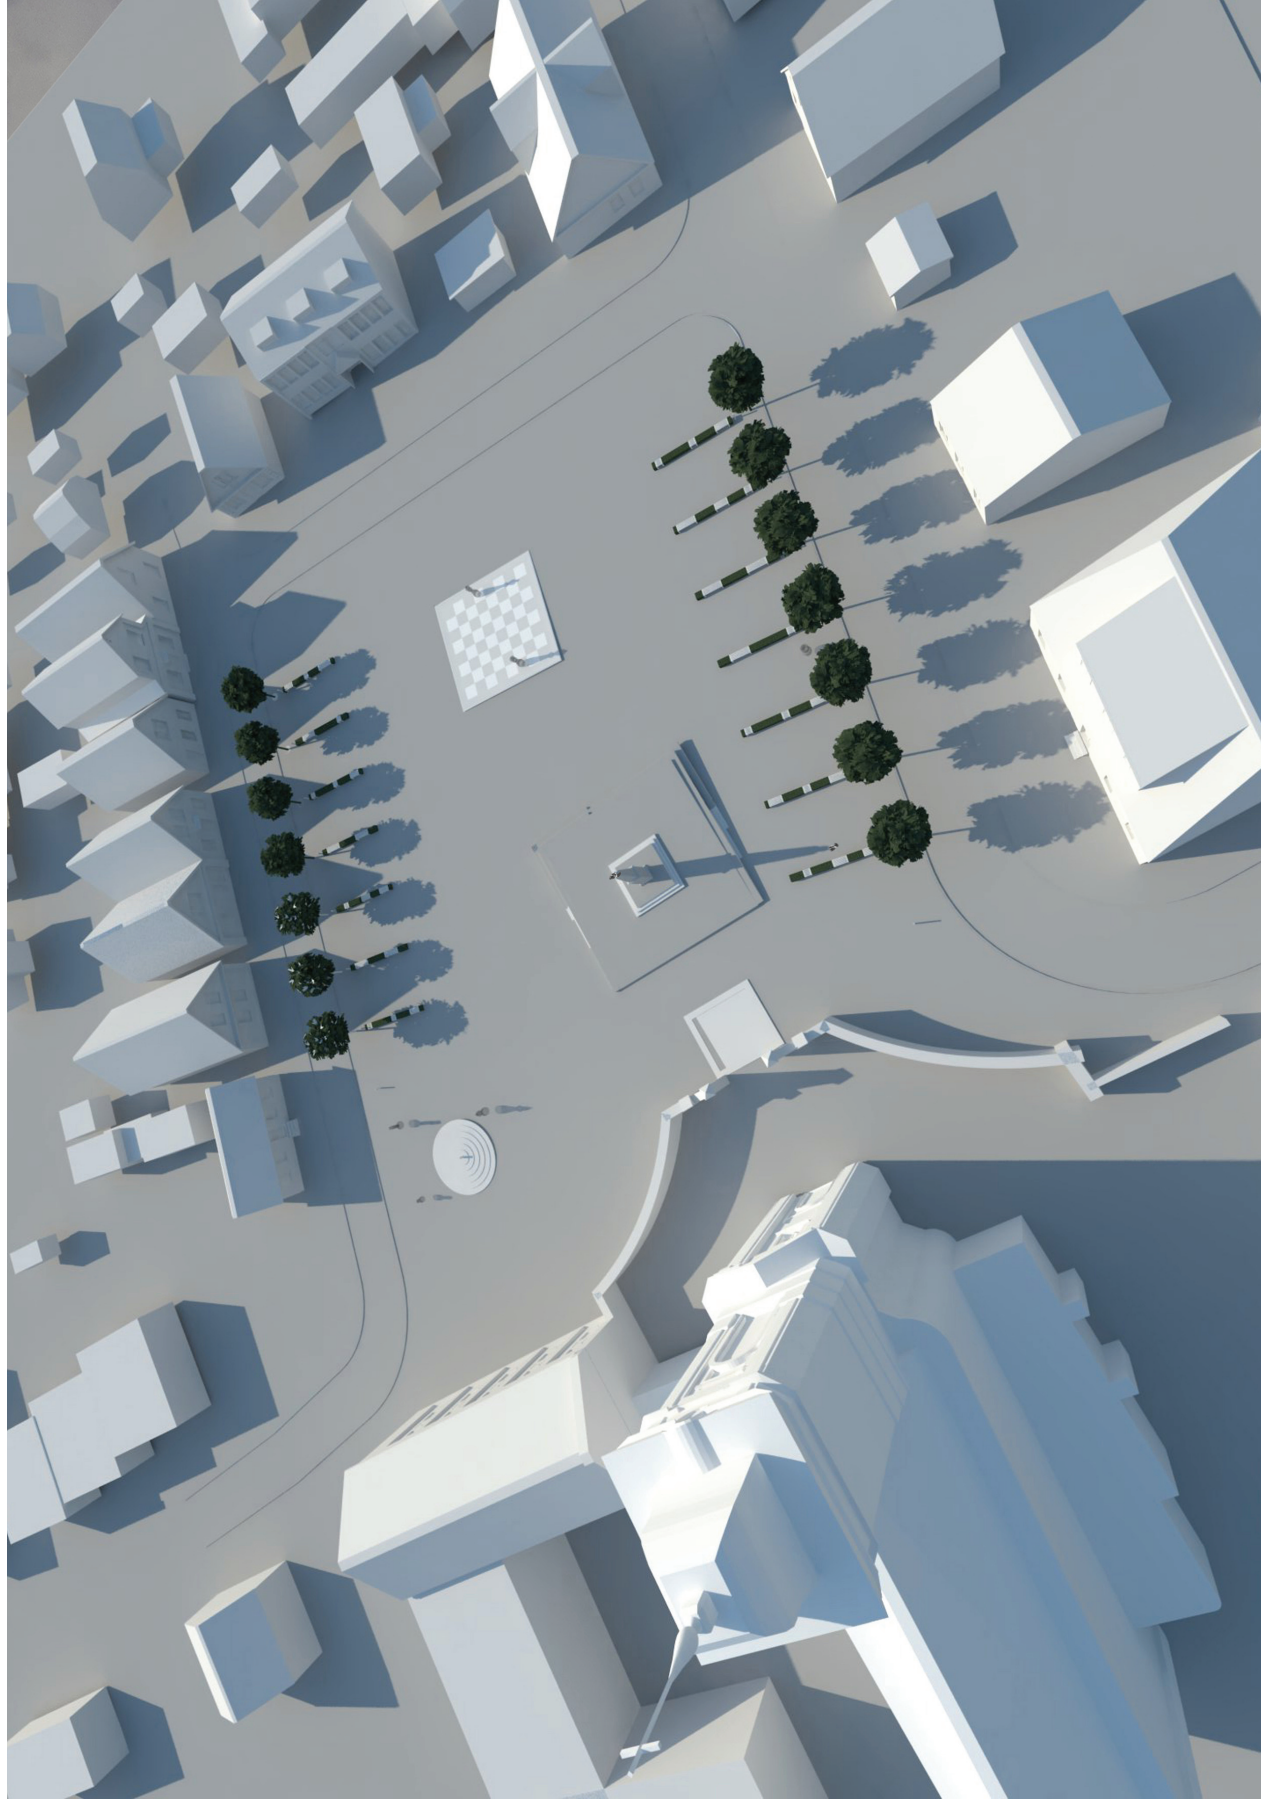


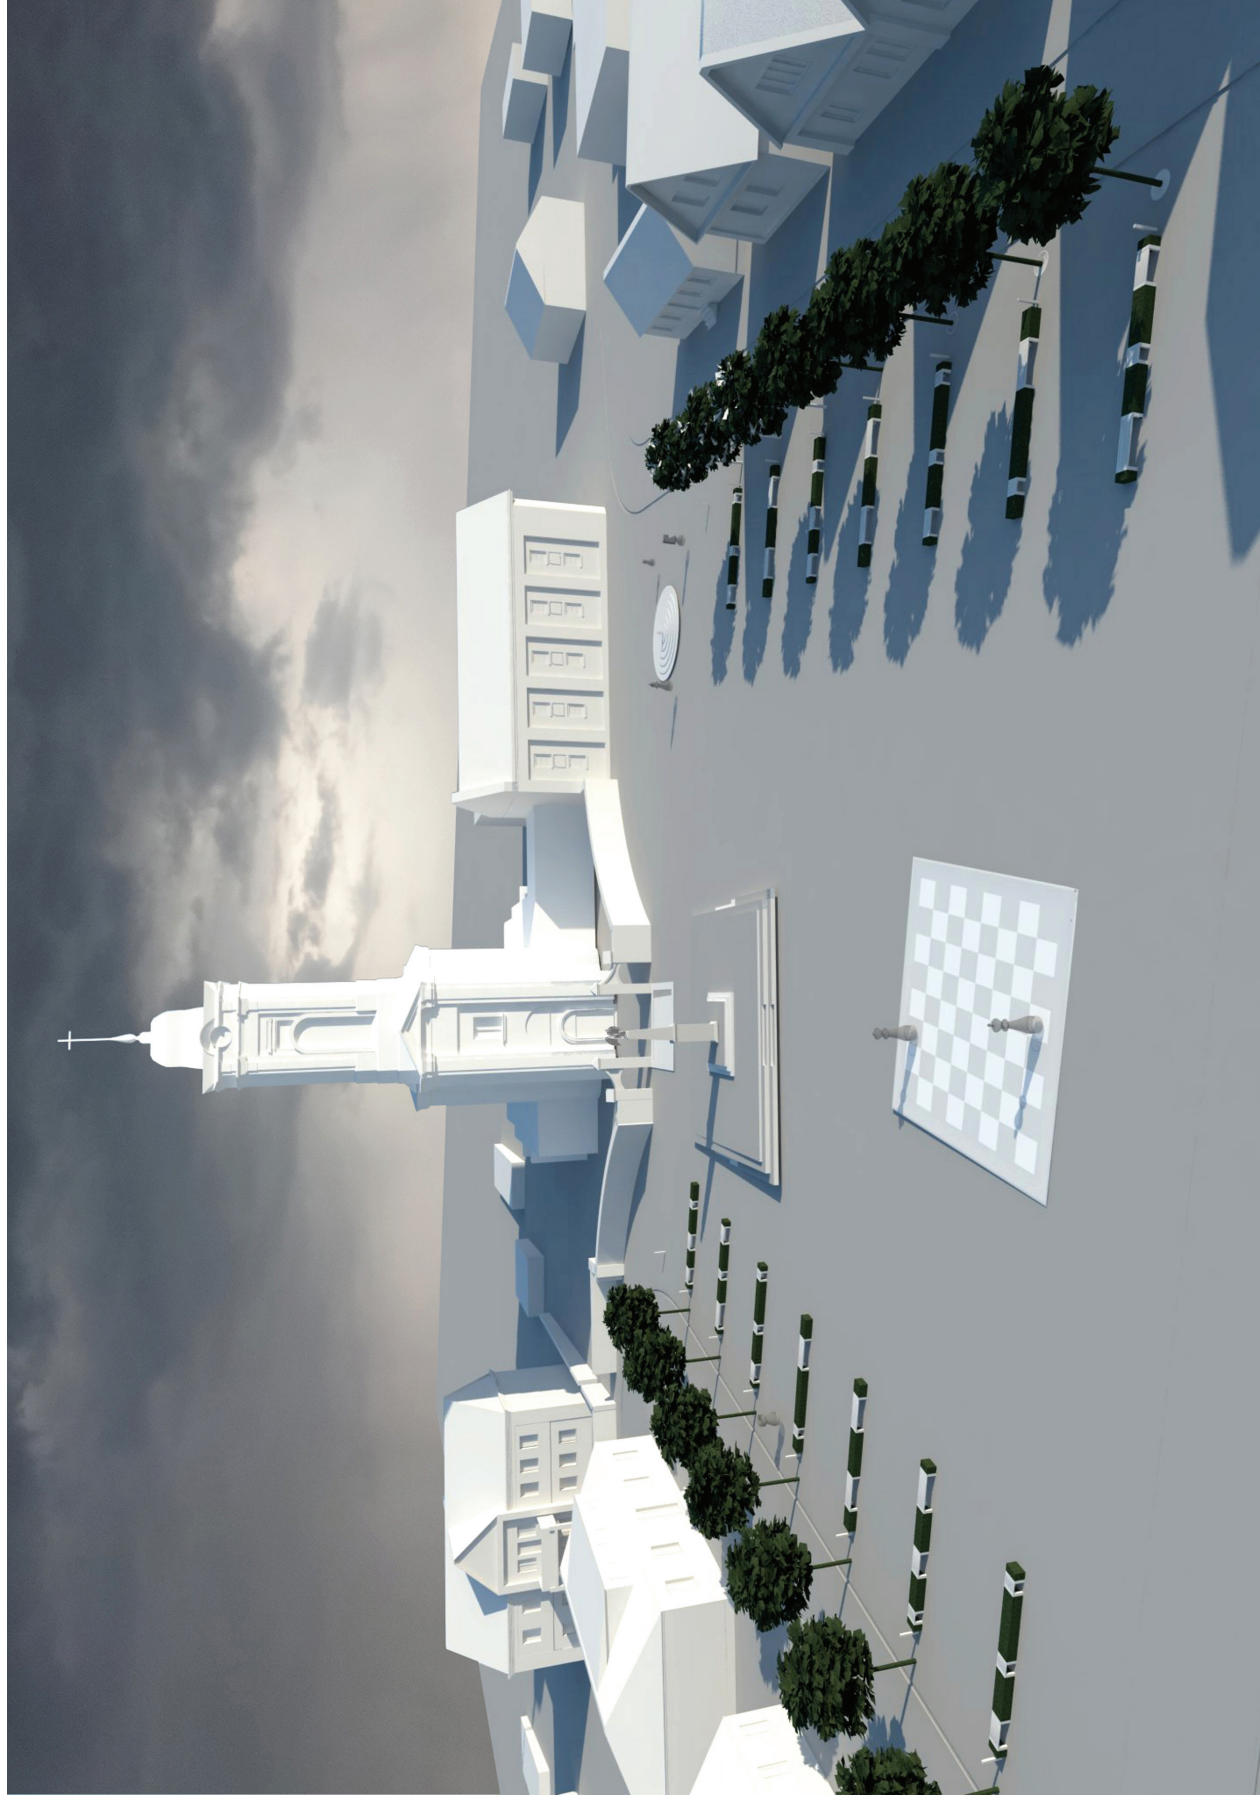



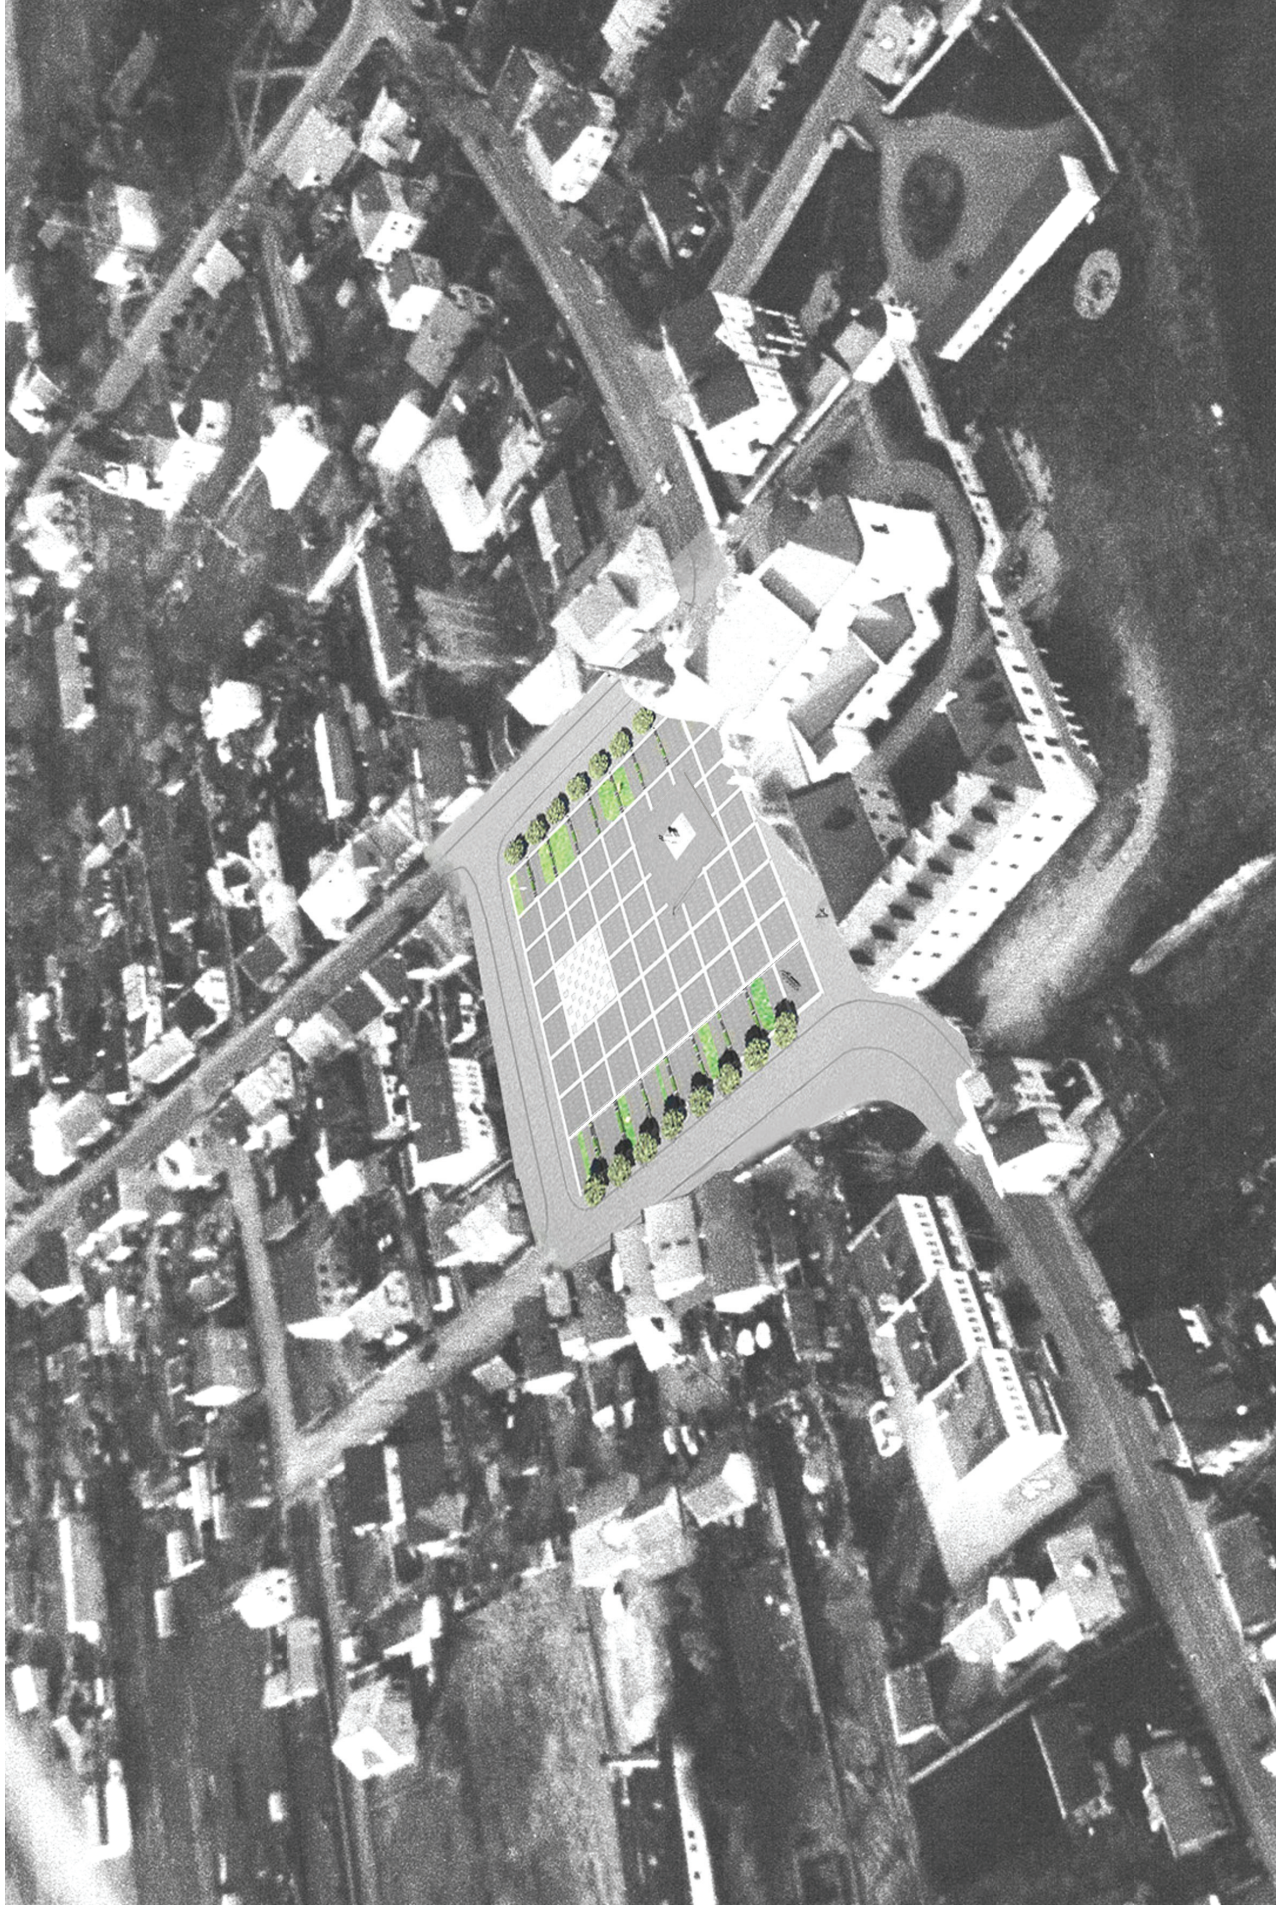

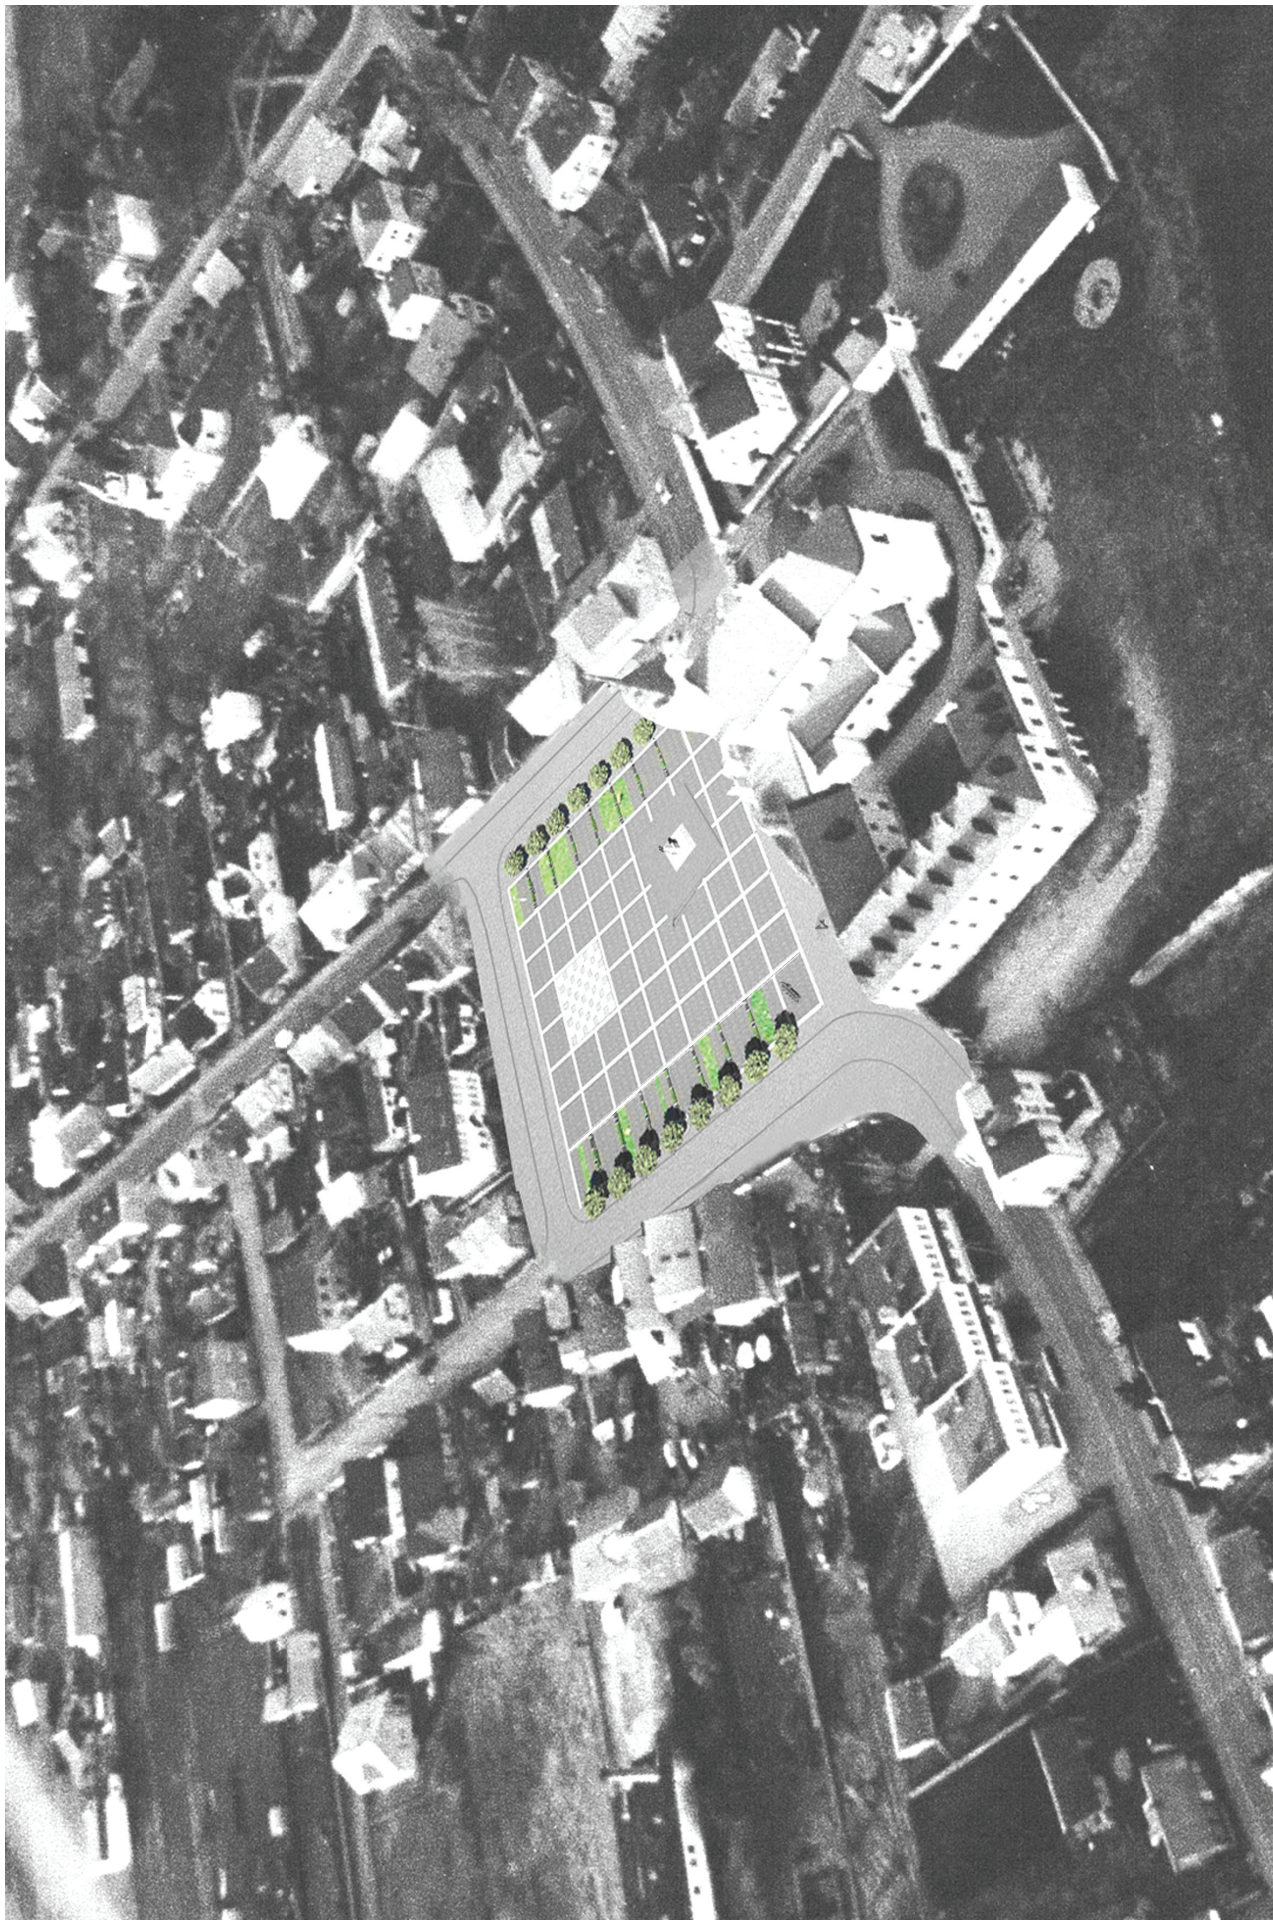

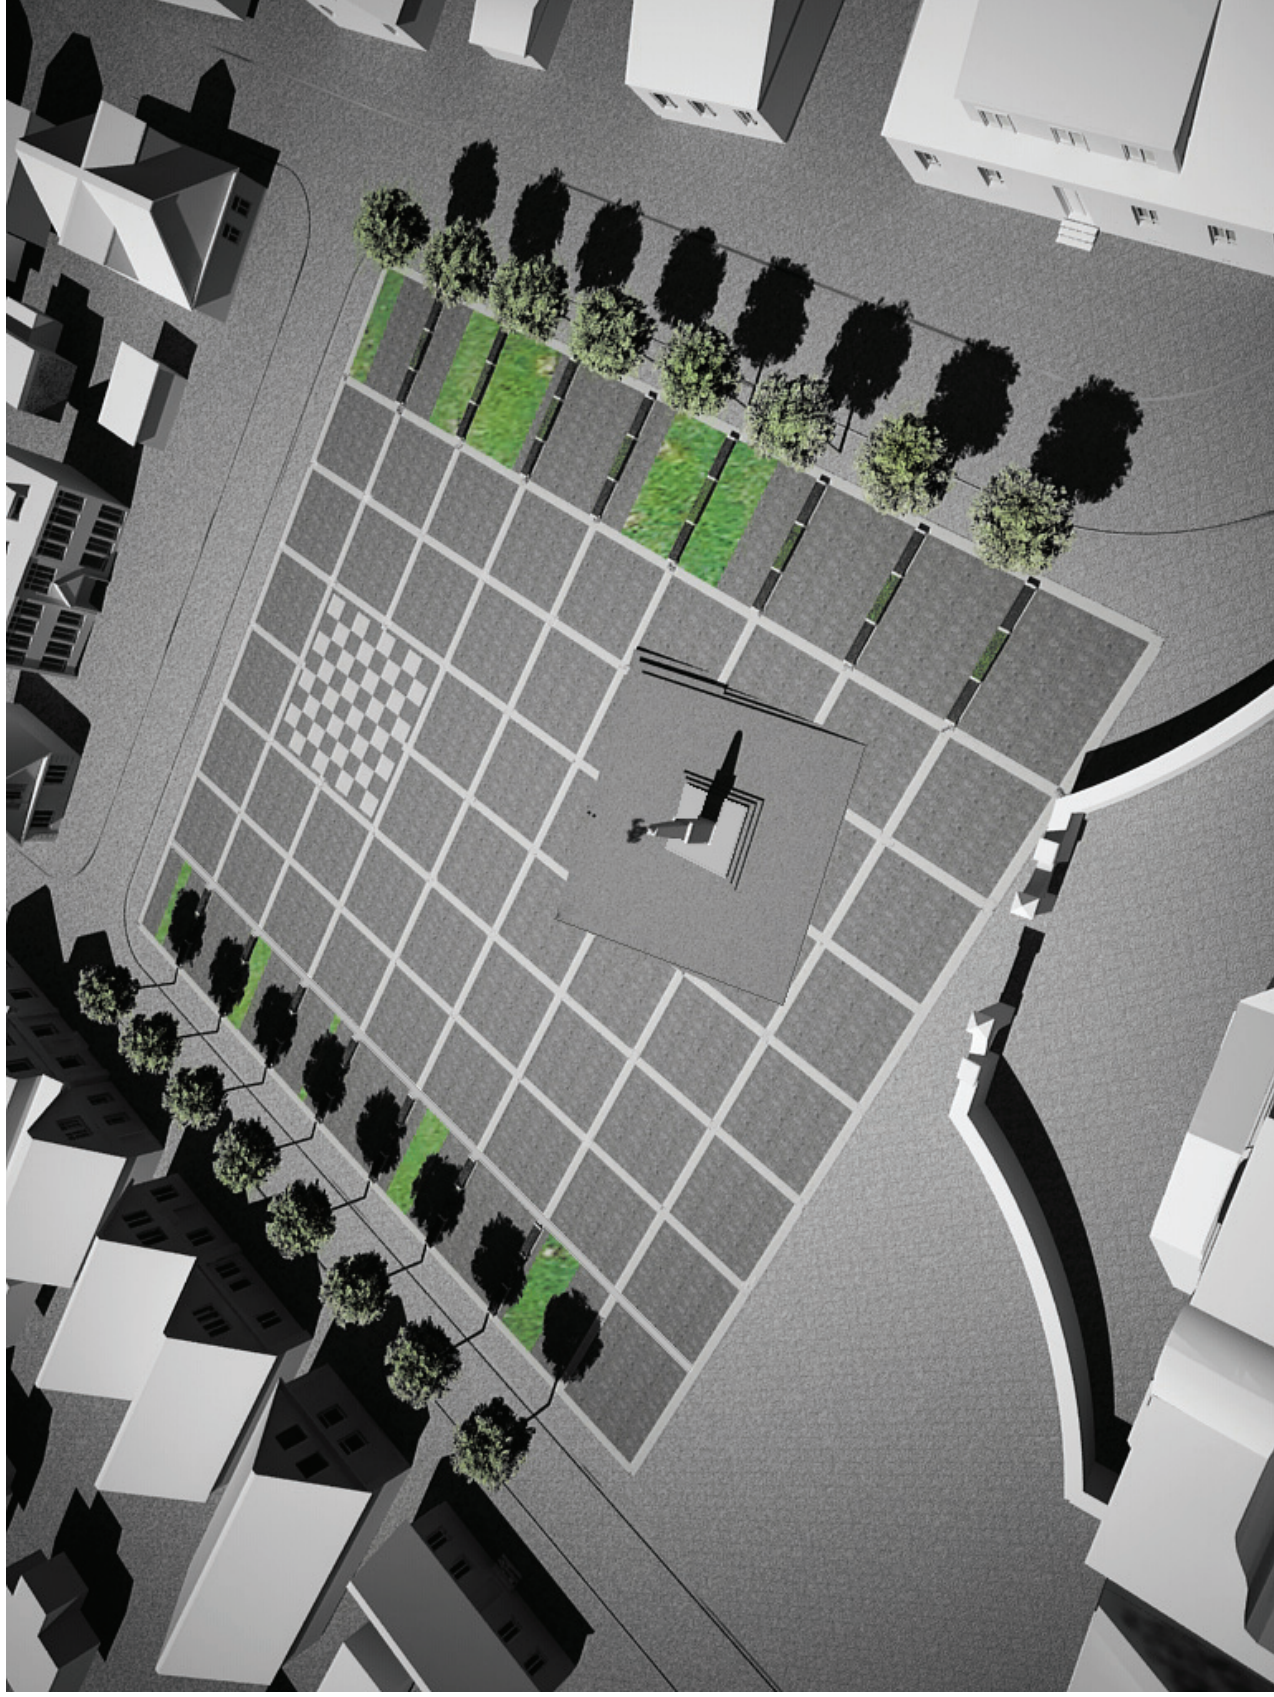

PROJEKT ARCHITEKTONICZNO-BUDOWLANY REWITALIZACJI I PRZEBUDOWY RYNKU 11-GO LISTOPADA W CHOROSZCZY



WIDOK FRAGMENTU RYNKU I KOŚCIOŁA Z GÓRY OD STRONY PÓŁNOCNEJ..... RYS. A-36





