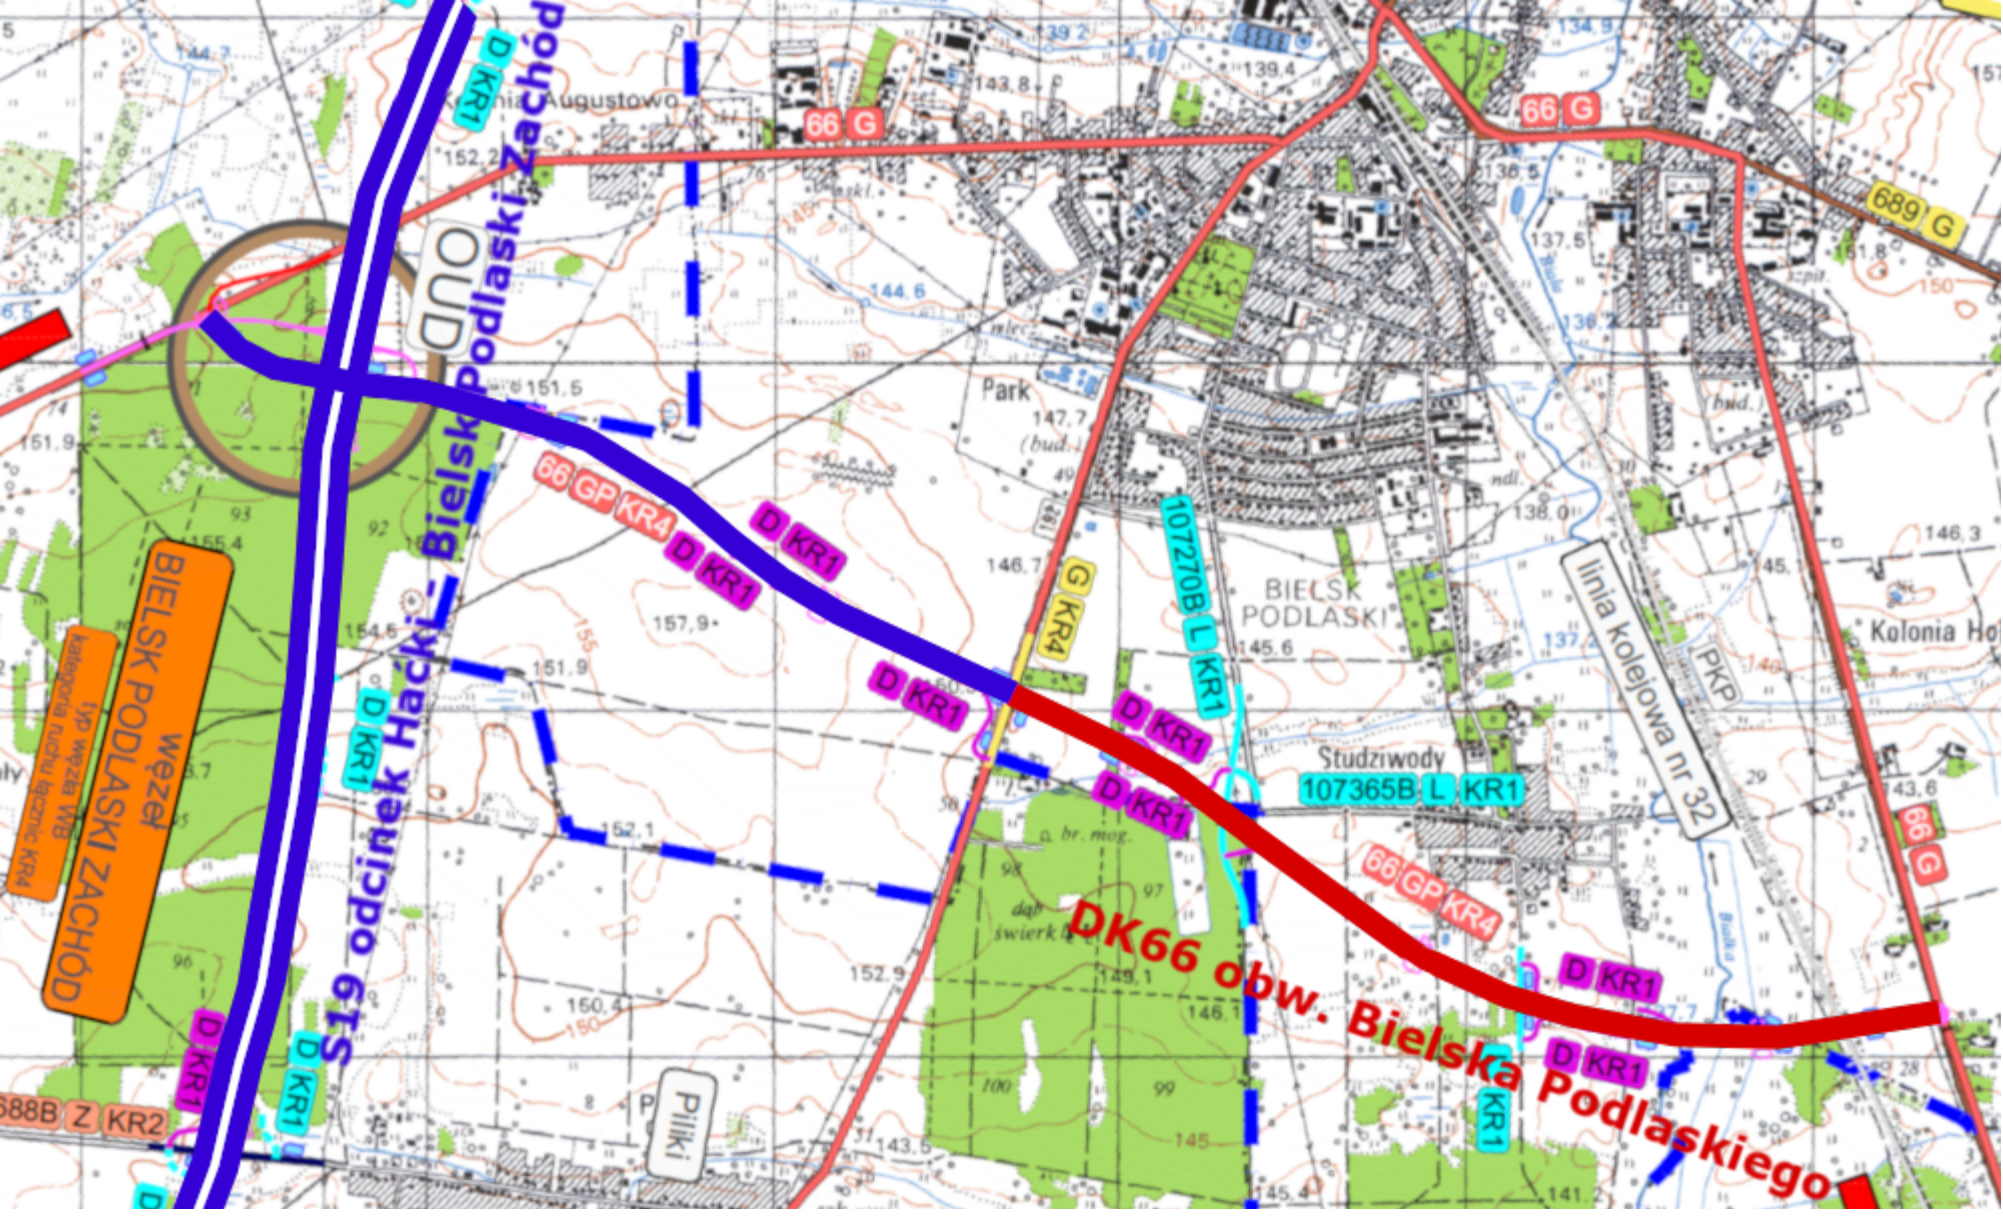
S19 odcinek Hajnówka – Bielsk Podlaski Zachód
węzeł BIELSK PODLASKI ZACHÓD
typ węzła WB
kategoria ruchu łącznic KR4
DK66 obw. Bielska Podlaskiego
66 G
66 GP KR4
D KR1
G KR4
107270B L KR1
107365B L KR1
688B Z KR2
689 G
BIELSK PODLASKI
Studziwody
Park
Pilíki
linia kolejowa nr 32
PKP
Kolonia Ho